


Une crèche axée développement durable



- ACCUEIL DE LOISIRS *Réhabilitation*
- ⊕ Espace mutualisé
- ⊕ Isolation par l'extérieur

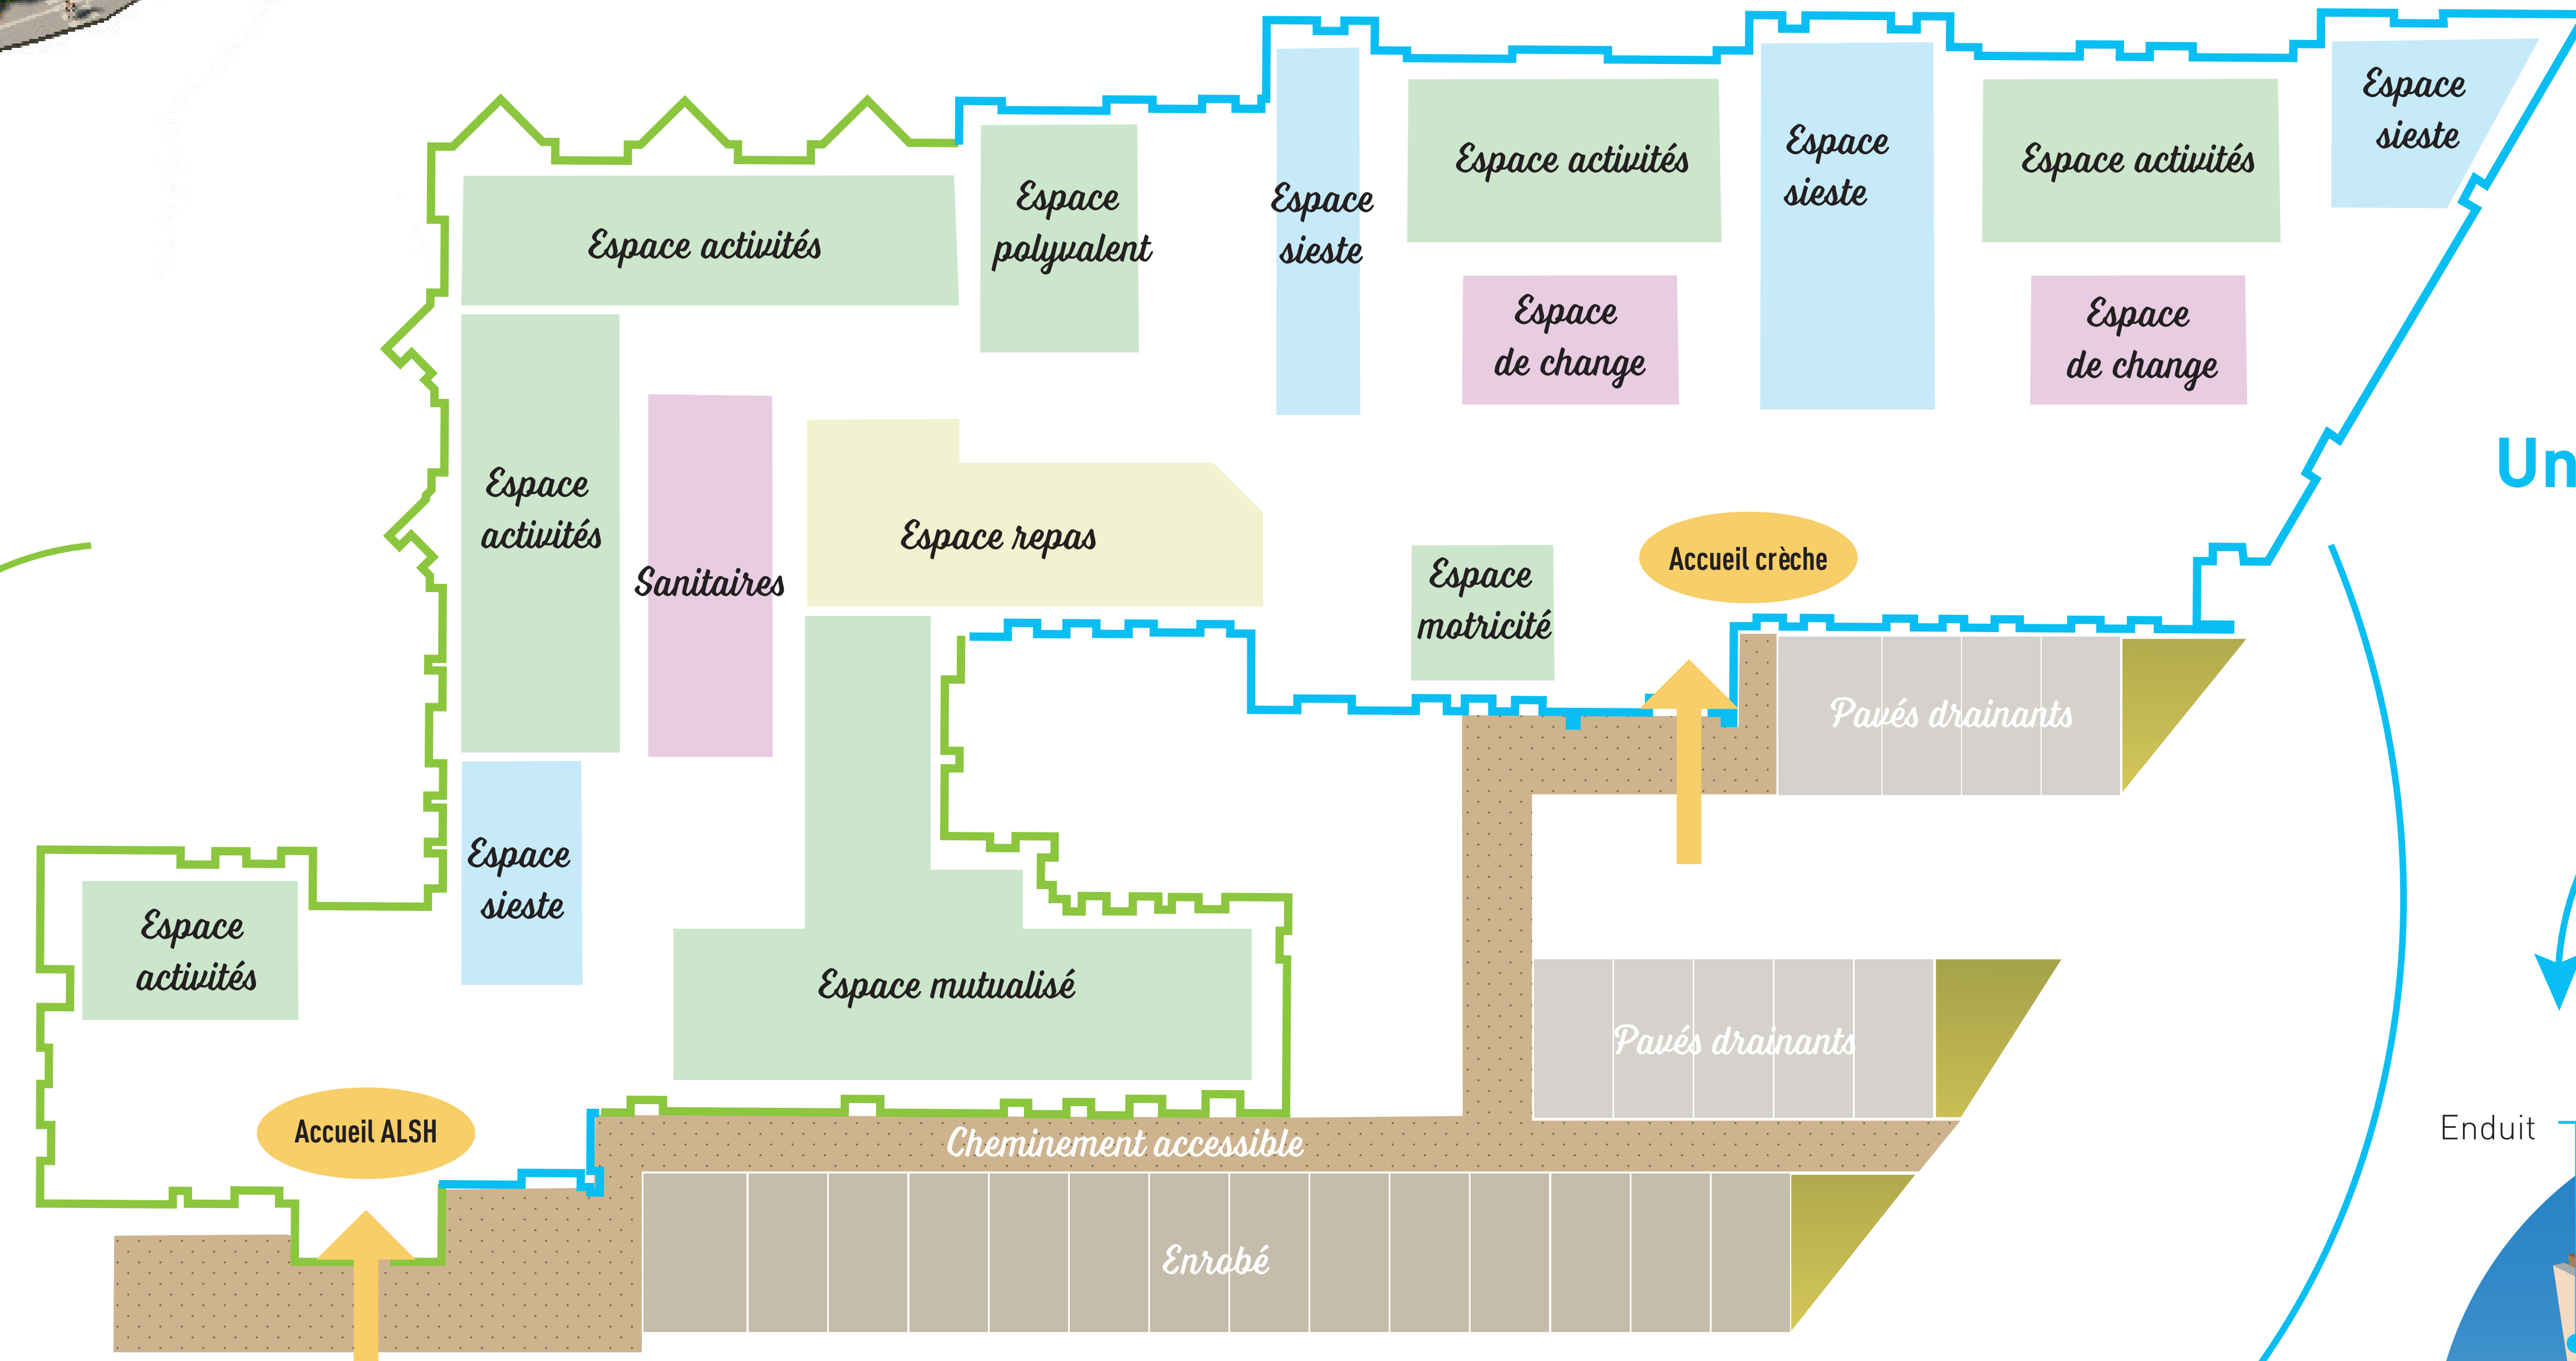


CRÈCHE


Nouveau bâtiment

Une conception bioclimatique :

- ⊕ Murs ossature bois
- ⊕ Matériaux biosourcés

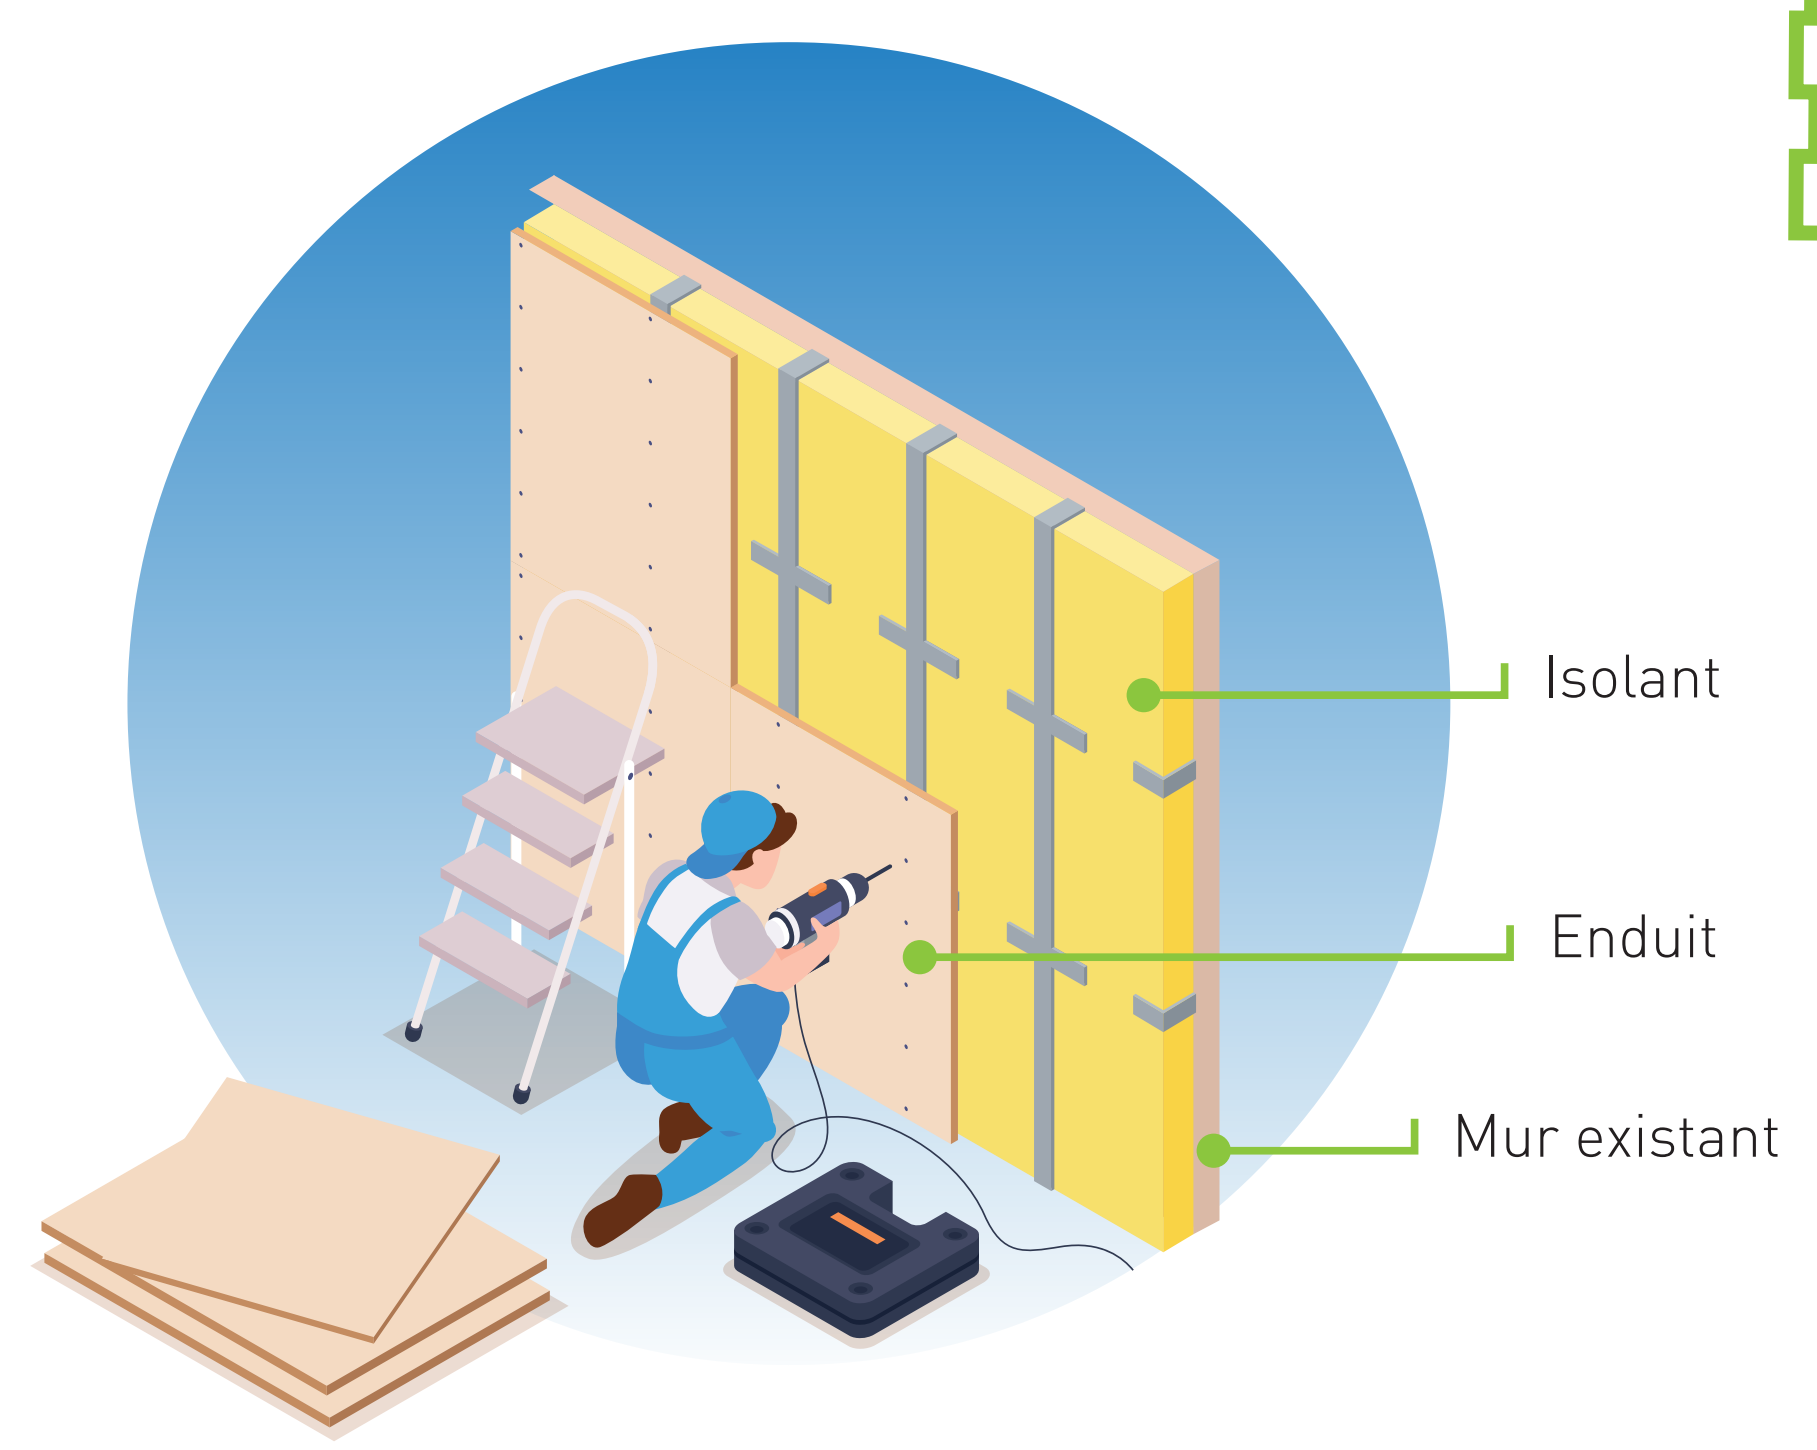

- ⊕ Suppression des énergies fossiles
- ⊖ OPTIMISATION DES COÛTS DE FONCTIONNEMENT

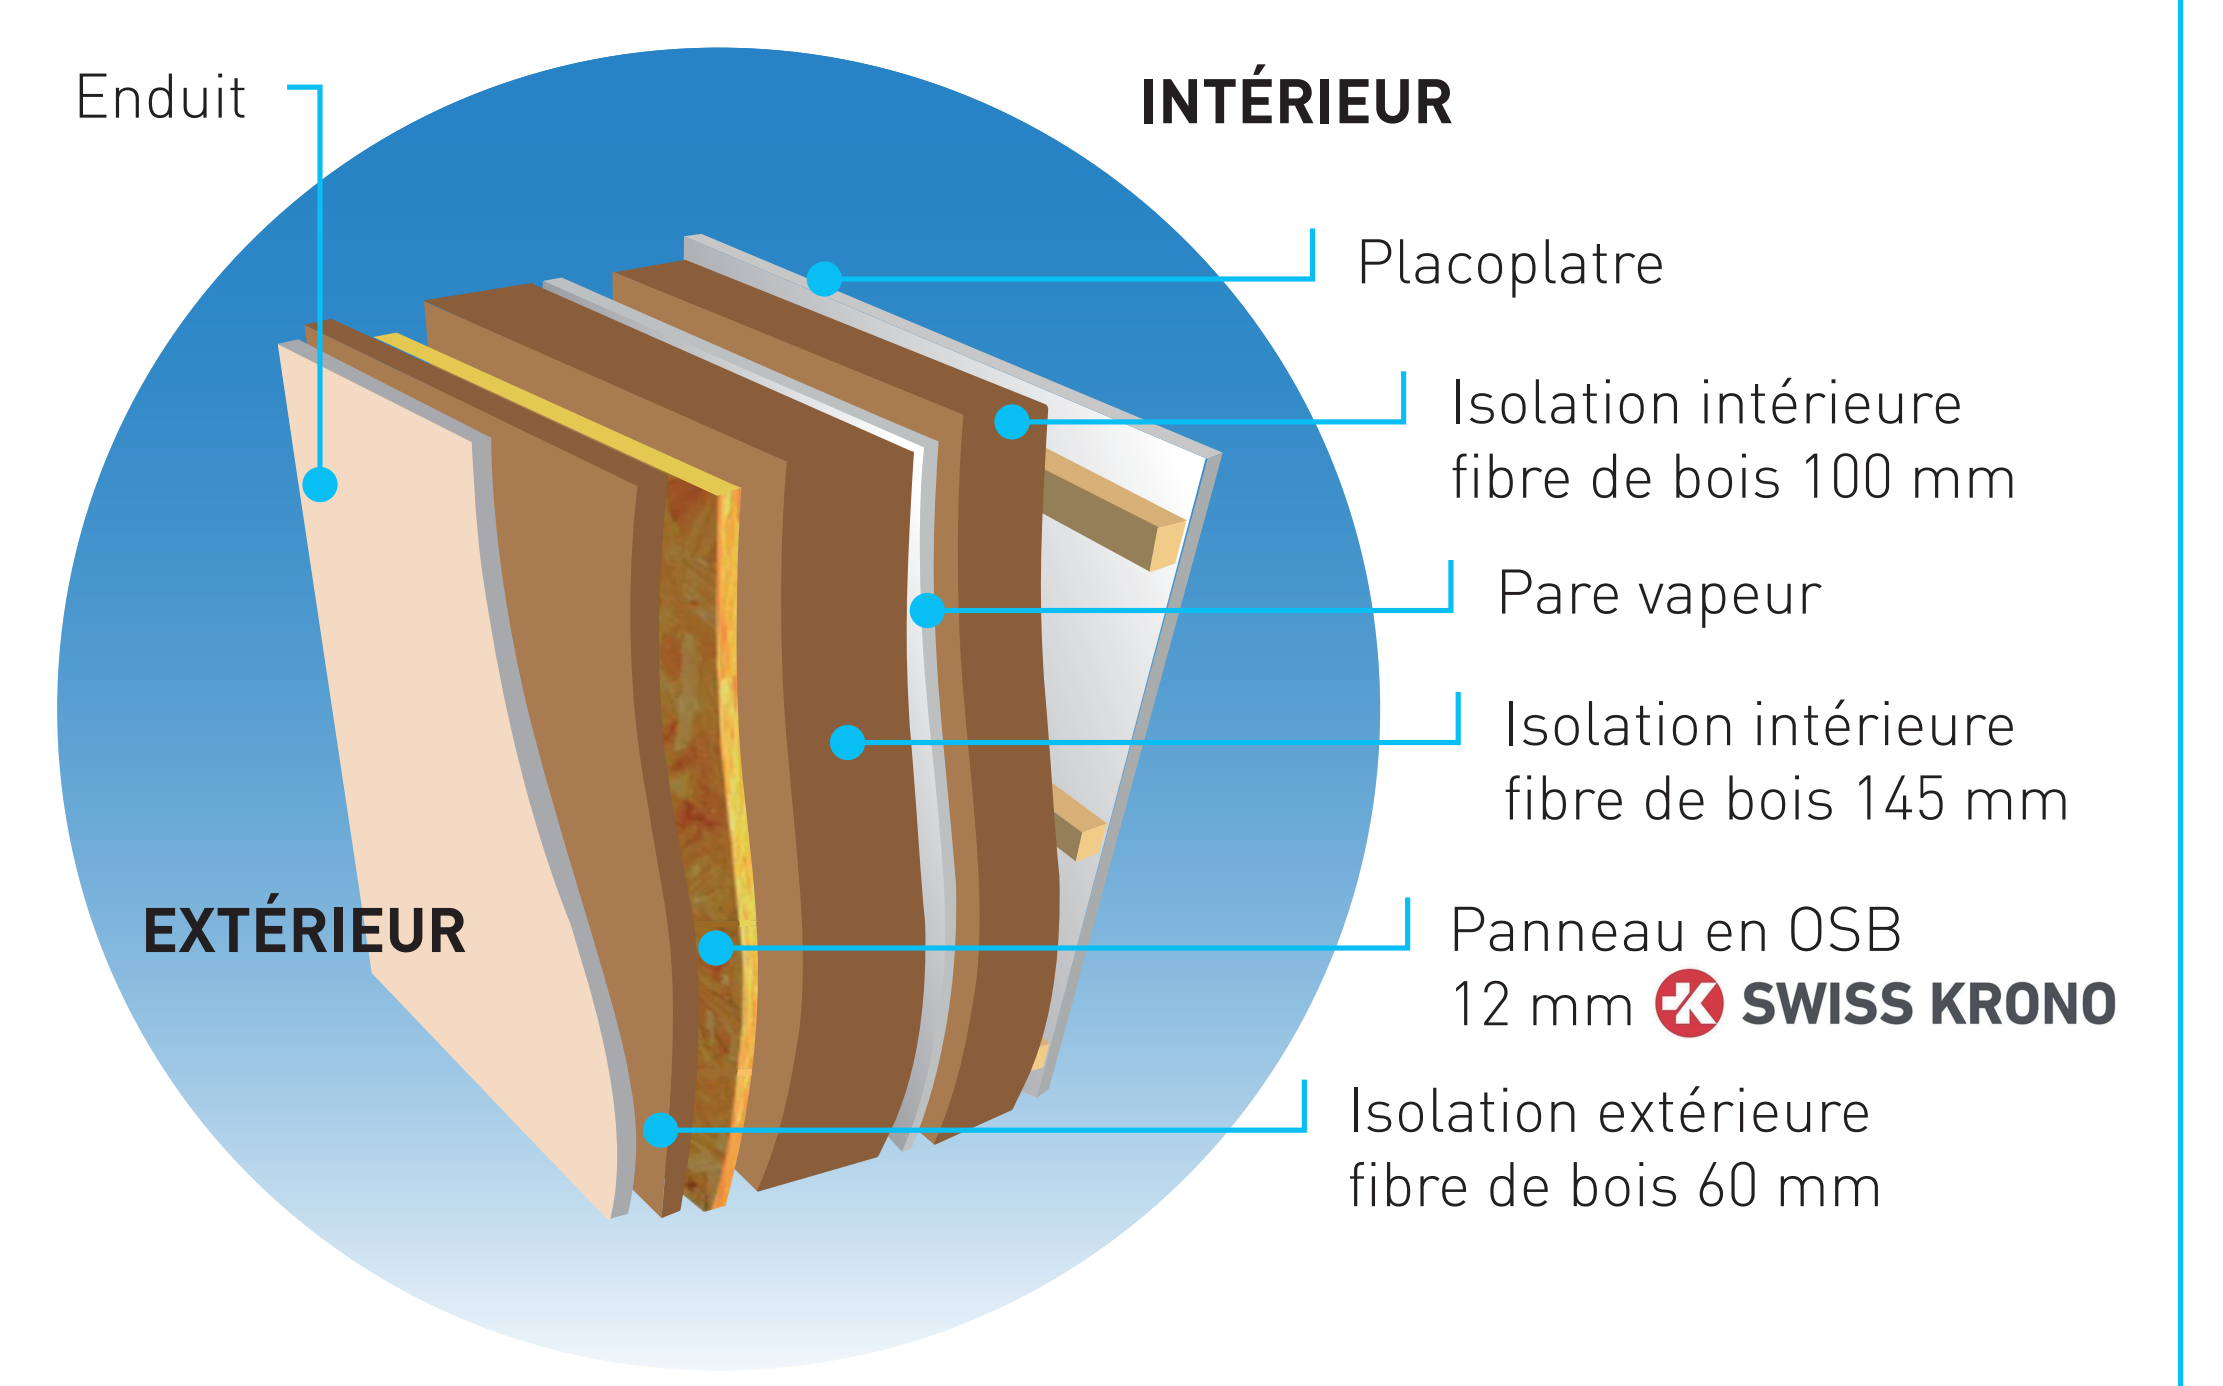


BÂTIMENT

BASSE CONSOMMATION



Aménagement des extérieurs

Piste cyclable
Parking végétalisé
Requalification de l'espace public

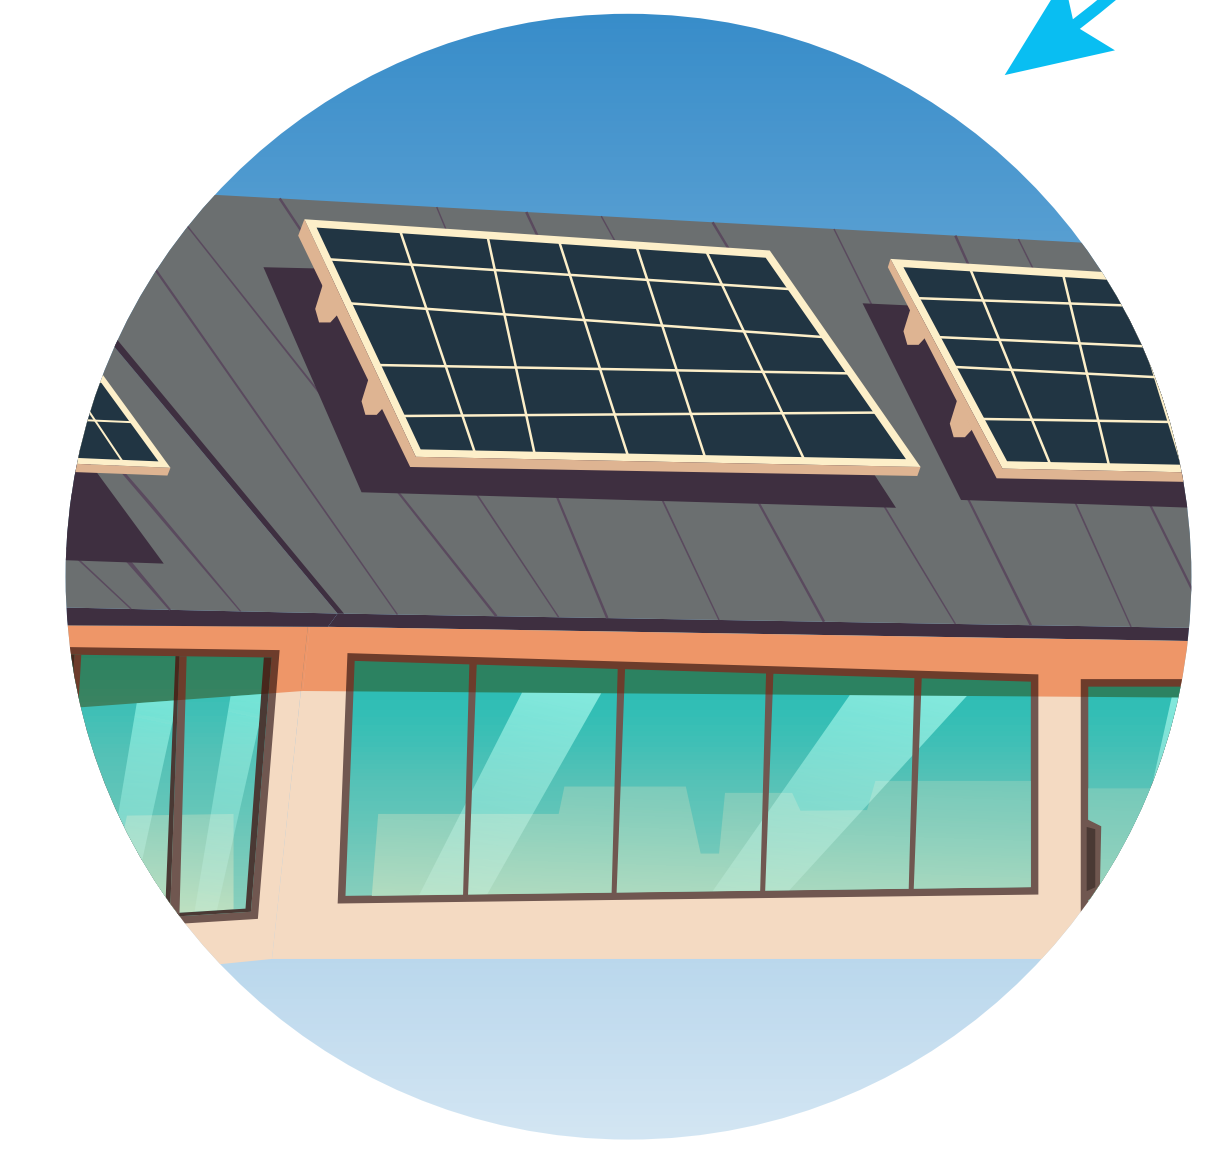

Panneaux photovoltaïques

Sur les toits, d'une surface de 250 m²
Production annuelle estimée à 65 498 kWh
Revente totale de la production